


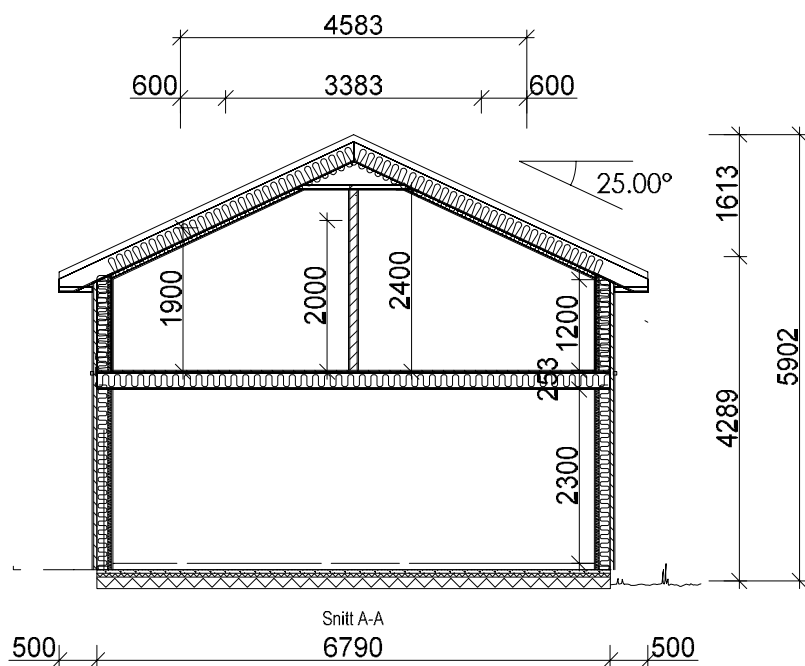

Arealberegninger i hht. NS 3940	Bruksareal BRA i m ²	
	Pr etasje	Sum BRA
1. etg. plan	44.4	44.4
2. etg. plan	32.0	32.0
SUM :	76.4	76.4
BYA :	52.1	52.1

Prinsen

DATA DESIGN SYSTEM



Raschs vei 36C, 1178 Oslo
+47 92 22 25 36
post@fossheim.as
www.fossheim.as



Britt Laila Holmseth
Osneset, 2460 Osen
tlf 62440890 / 41305894
Epost: britt-laila@live.no

Tiltakshaver:

Fossheim Bygg AS

Byggeplass:

Rømsåsen

Kommune:

Gnr: XX

Bnr: XX

Mål 1: 100

Snitt og arealer



Dato: 14.08.2015

Tegn: Osen

Prosjekt: 1730

Tegningsnr: 501

© Tegningen er beskyttet i lov om opphavsrett

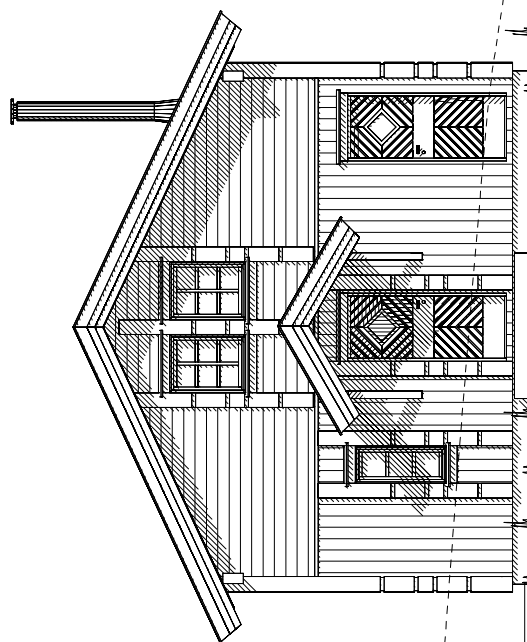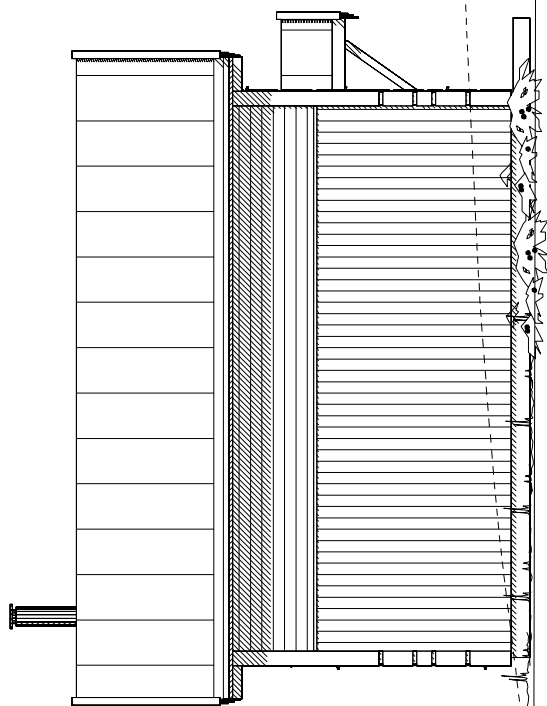

1149

Grense 1

Prinsen

DATA DESIGN SYSTEM



Raschs vei 36C, 1178 Oslo
+47 92 22 25 36
post@fossheim.as
www.fossheim.as



Britt Laila Holmseth
Osneset, 2460 Osen
tlf 62440890 / 41305894
Epost: britt-laila@live.no

Tiltakshaver:

Fossheim Bygg AS

Byggeplass:

Rømåsen

Kommune:

Gnr: XX

Bnr: XX

Mål 1: 100

Fasade 1 og 2



Dato: 14.08.2015

Tegn: Britt

Prosjekt: 1730

Tegningsnr: 502

© Tegningen er beskyttet i lov om opphavsrett

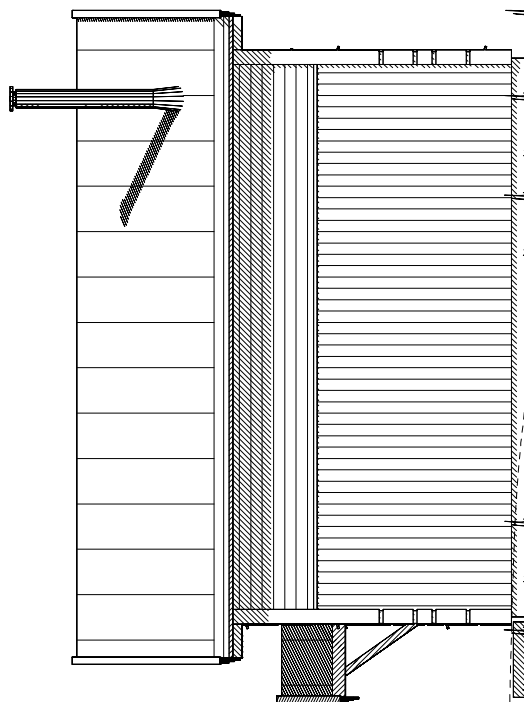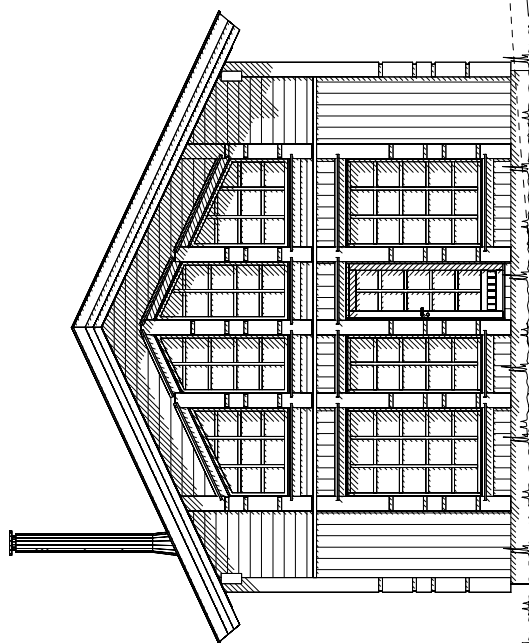

Prinsen

Grense 1

DATA DESIGN SYSTEM



Raschs vei 36C, 1178 Oslo
+47 92 22 25 36
post@fossheim.as
www.fossheim.as



Britt Laila Holmseth
Osneset, 2460 Osen
tlf 62440890 / 41305894
Epost: britt-laila@live.no

Tiltakshaver:

Fossheim Bygg AS

Byggeplass:

Rørmåsen

Kommune:

Gnr: XX

Bnr: XX

Mål 1: 100

Fasade 3 og 4


Dato: 14.08.2015

Tegn: Britt

Prosjekt: 1730

Tegningsnr: 503

© Tegningen er beskyttet i lov om opphavsrett

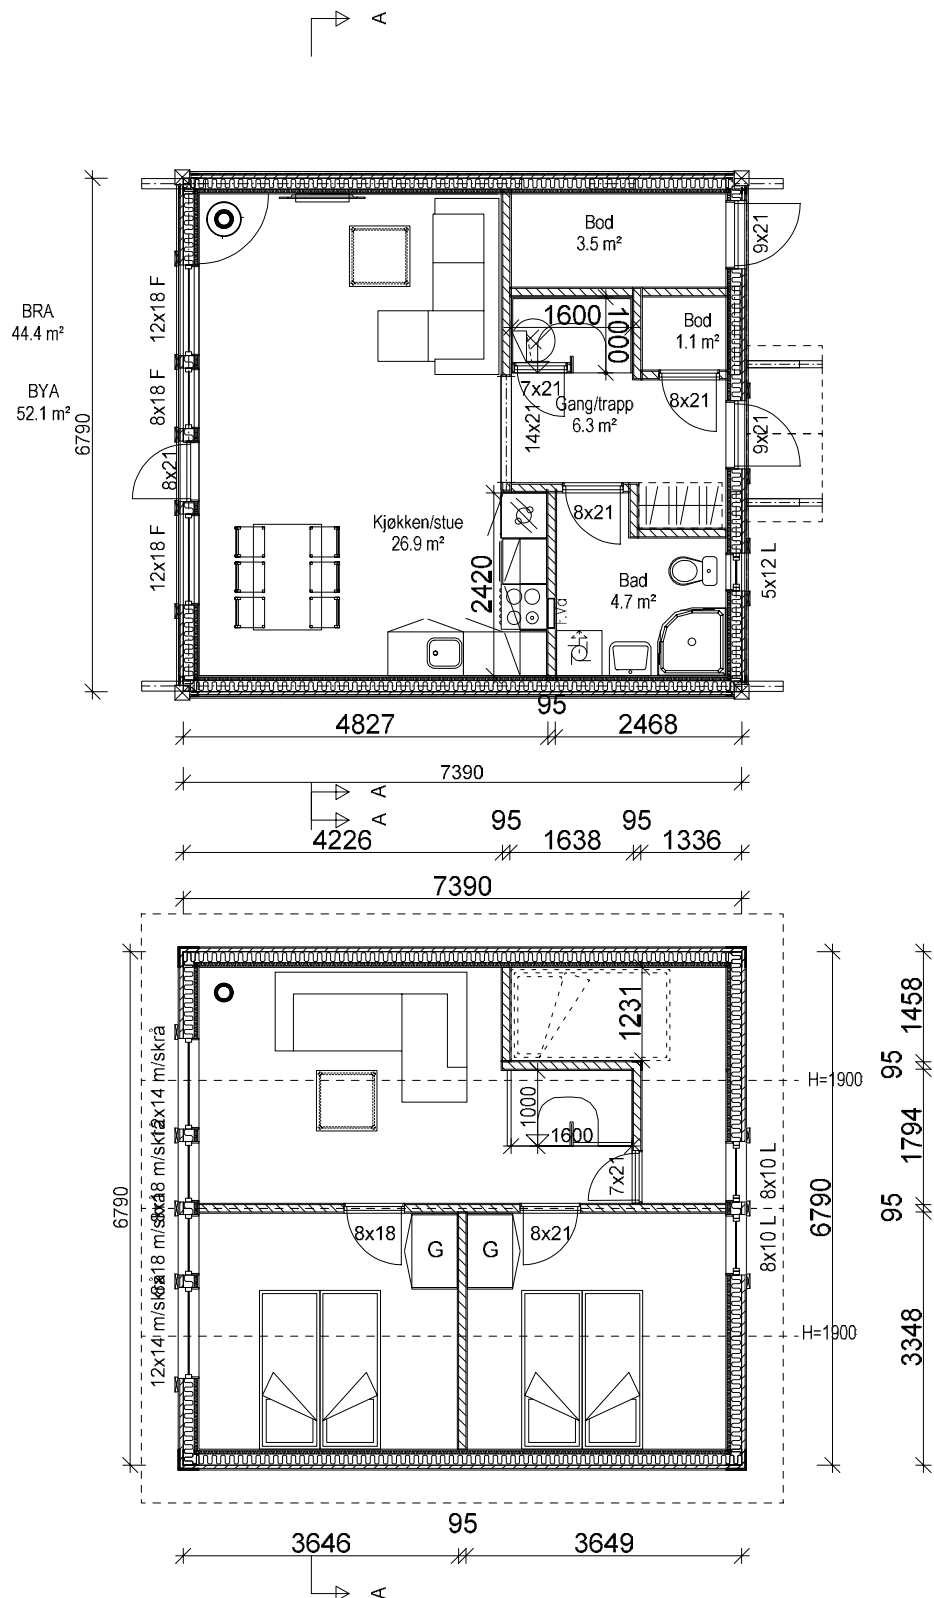

Prinsen

DATA DESIGN SYSTEM

Fossheim bygg as
 Raschs vei 36C, 1178 Oslo
 +47 92 22 25 36
 post@fossheim.as
 www.fossheim.as

Osen Tegnekontor AS
 Britt Laila Holmseth
 Osneset, 2460 Osen
 tlf 62440890 / 41305894
 Epost: britt-laila@live.no

Tiltakshaver: **Fossheim Bygg AS**
 Byggeplass: **Rømsen**
 Kommune: _____
 Gnr: XX Bnr: XX Mål 1: 100
 Planer

Dato: 14.08.2015
 Tegn: Britt
 Prosjekt: 1730
 Tegningsnr: 504

© Tegningen er beskyttet i lov om opphavsrett