

DATA DESIGN SYSTEM



Raschs vei 36C, 1178 Oslo  
+47 92 22 25 36  
post@fossheim.as  
www.fossheim.as



Britt Laila Holmseth  
Osnestet, 2460 Osen  
tlf 62440890 / 41305894  
Epost: britt-laila@live.no

Tiltakshaver:

Fossheim Bygg AS

Byggeplass:

Rømåsen

Dato: 23.11.2016

Kommune:

Ringsaker

Tegn: Britt

Gnr: XX


Bnr: XX Mål 1: 100

Prosjekt: 2359

Tegningsnr: 502

Fasade 1 og 2

© Tegningen er beskyttet i lov om opphavsrett

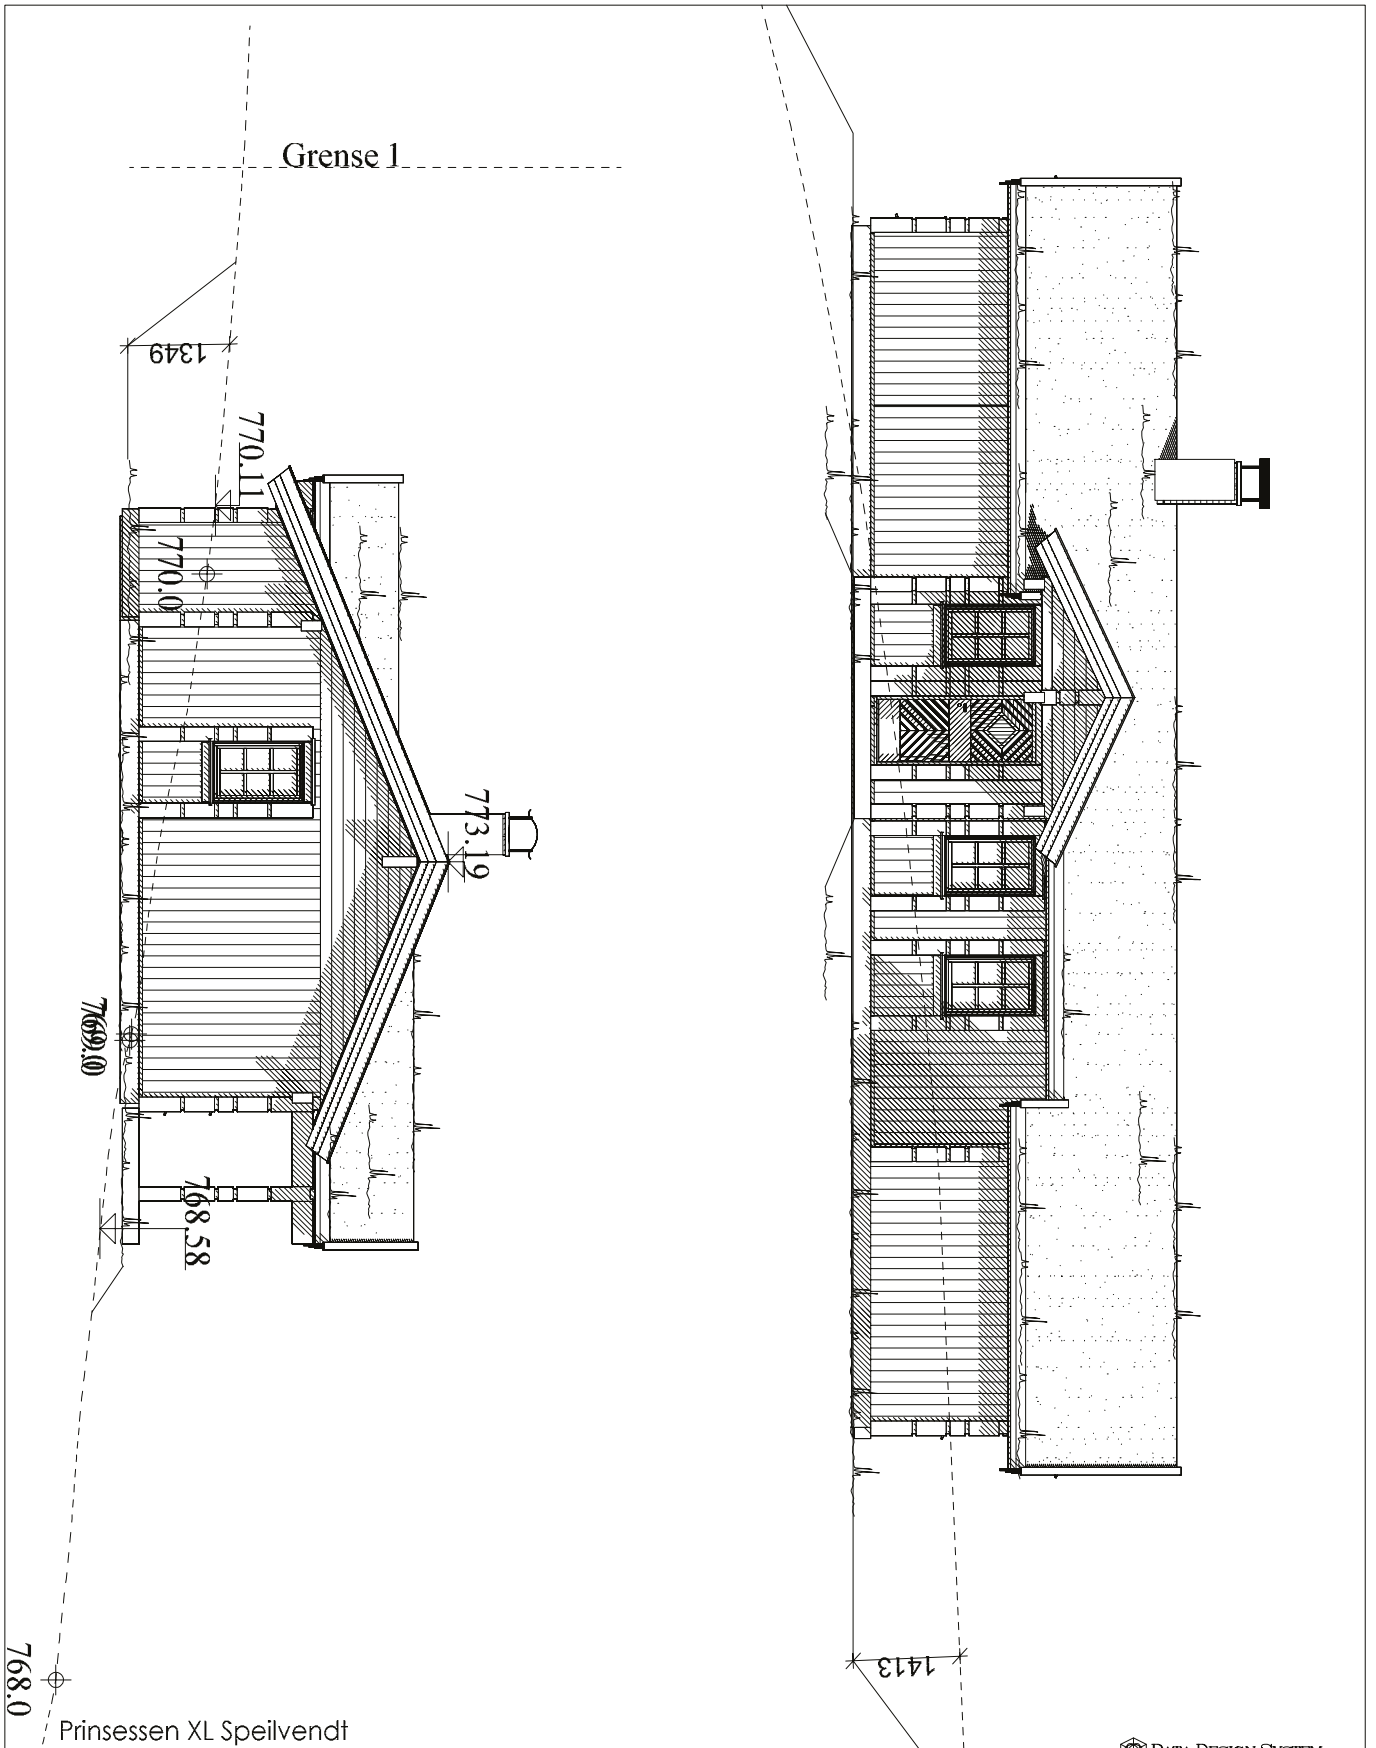

DATA DESIGN SYSTEM




Raschs vei 36C, 1178 Oslo  
+47 92 22 25 36  
post@fossheim.as  
www.fossheim.as



Britt Laila Holmseth  
Osneset, 2460 Osen  
tlf 62440890 / 41305894  
Epost: britt-laila@live.no

Tiltakshaver:	Fossheim Bygg AS	Dato:	23.11.2016
Byggeplass:	Rømåsen	Tegn:	Britt
Kommune:	Ringsaker	Prosjekt:	2359
Gnr: XX	Bnr: XX	Mål 1: 100	Tegningsnr: 503
Fasade 3 og 4		© Tegningen er beskyttet i lov om opphavsrett	

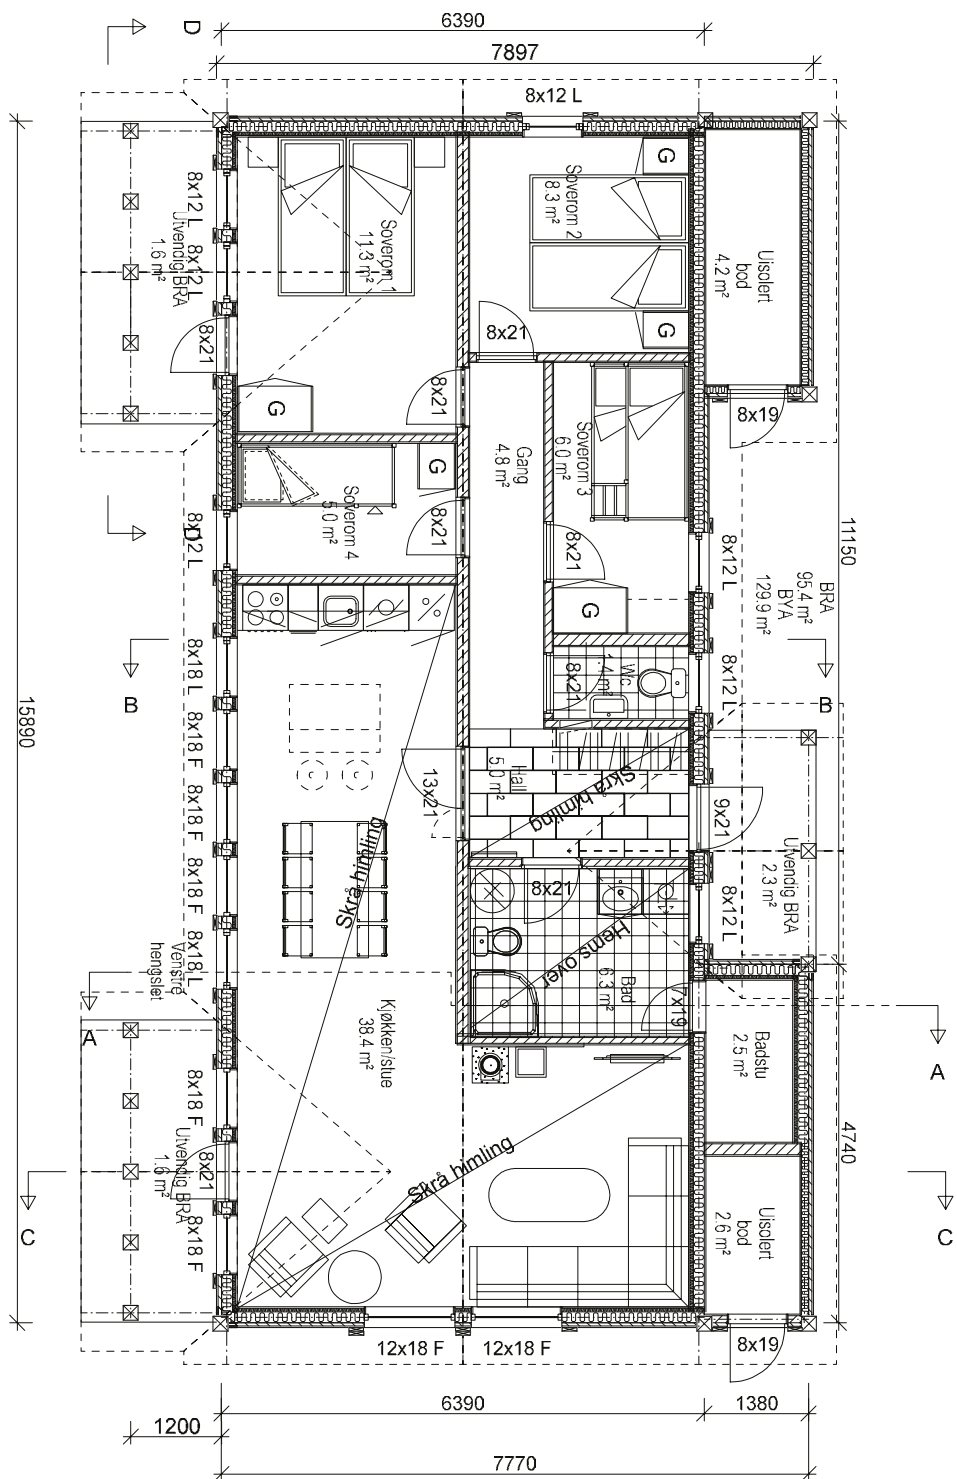

Prinsessen XL Spielvendt

DATA DESIGN SYSTEM



Raschs vei 36C, 1178 Oslo  
+47 92 22 25 36  
post@fossheim.as  
www.fossheim.as



Britt Laila Holmseth  
Osneset, 2460 Osen  
tlf 62440890 / 41305894  
Epost: britt-laila@live.no

Tiltakshaver:

Fossheim Bygg AS

Byggeplass:

Rømåsen

Dato: 23.11.2016

Kommune:

Ringsaker

Tegn: Britt

Gnr: XX

Bnr: XX

Mål 1: 100

Prosjekt: 2359

Plan 1.etg

Tegningsnr: 504

© Tegningen er beskyttet i lov om opphavsrett