

Arealberegninger i hht. NS 3940	Bruksareal BRA i m ²		
	Pr etasje	Utvendig bod/garasje	Sum BRA
1. etg. plan	78.7	5.0	83.7
SUM :	78.7	5.0	83.7
BYA :	115.6	0.0	115.6

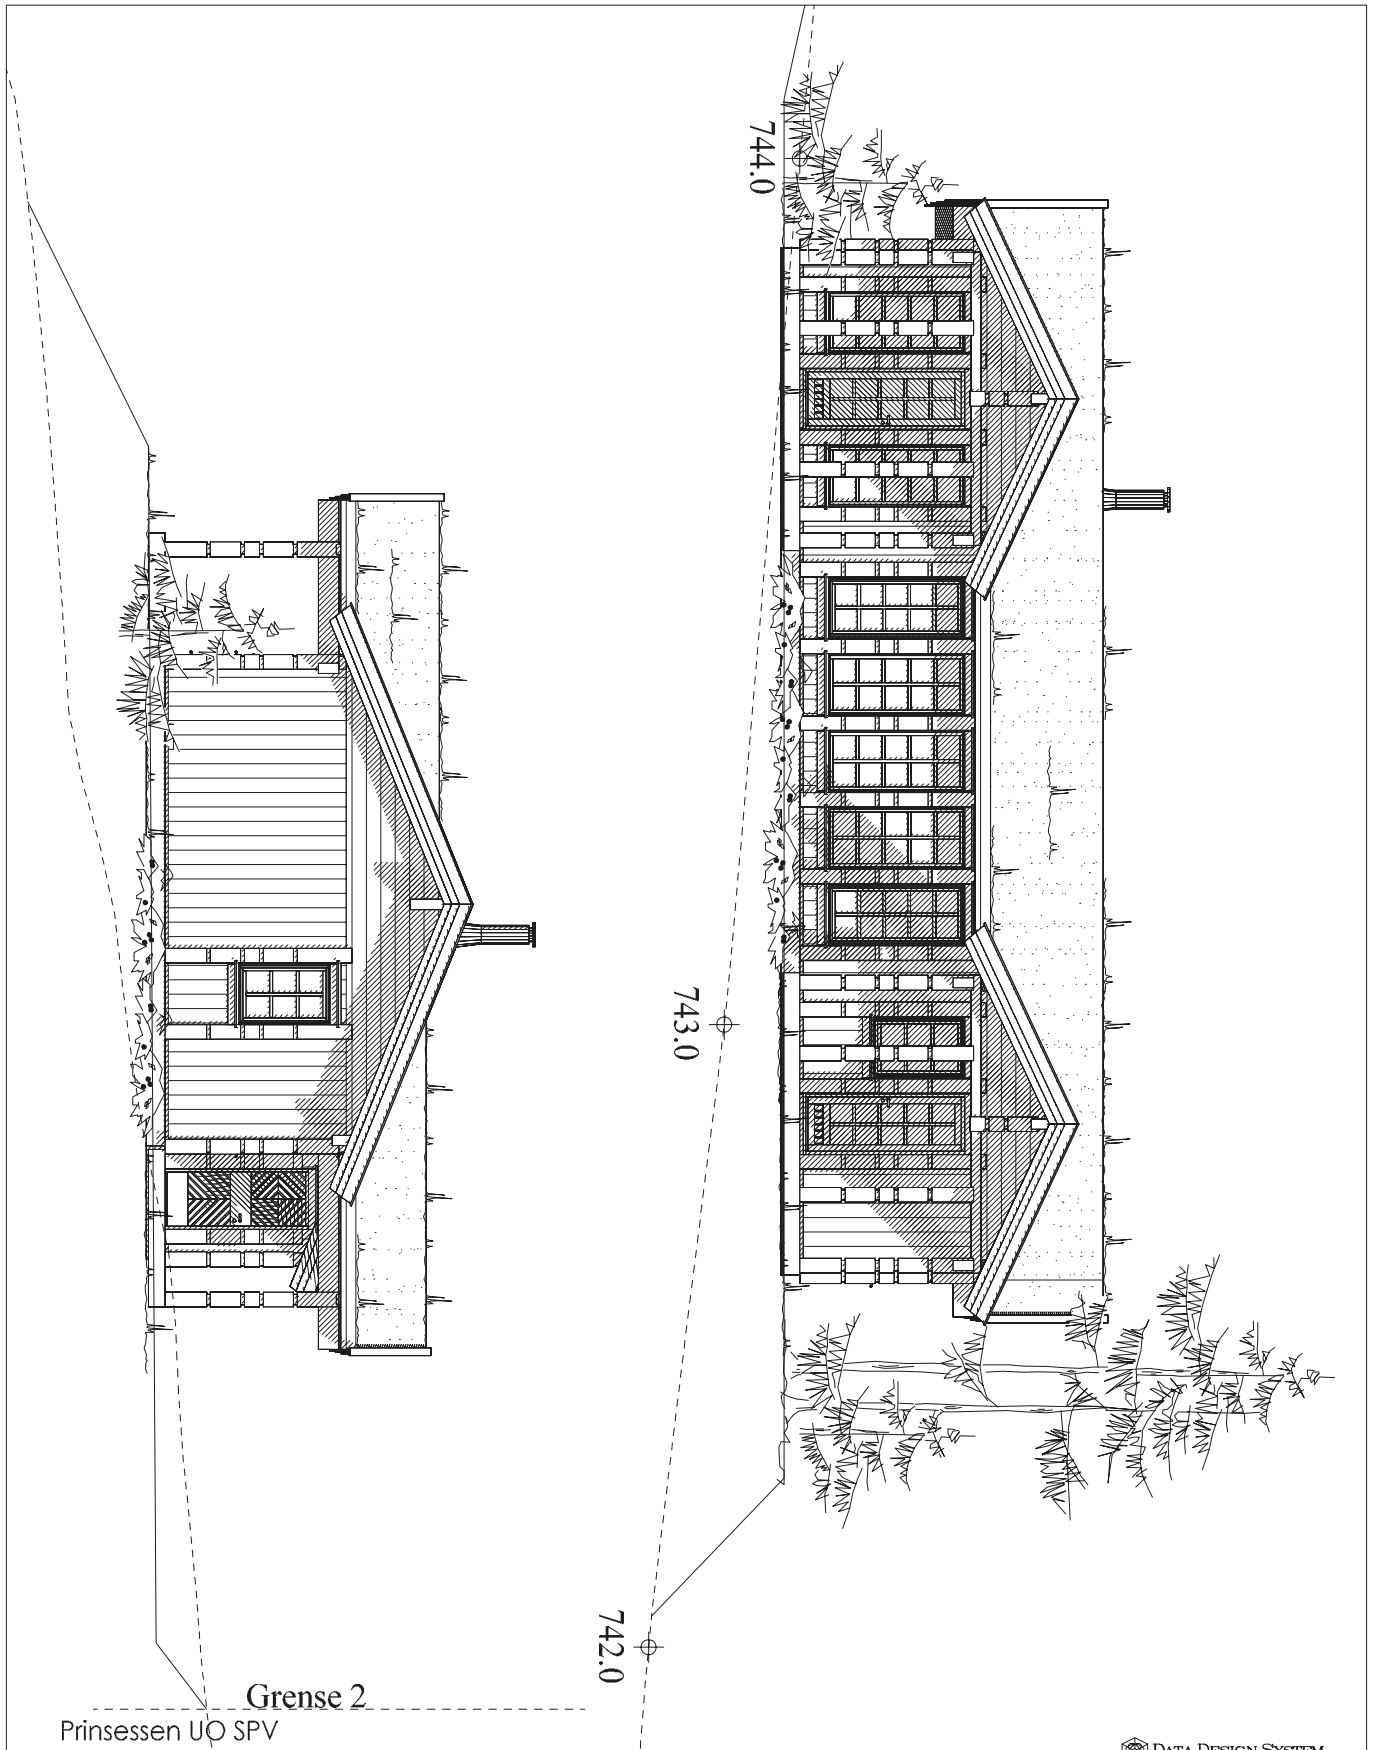
Prinsessen UO SPV

DATA DESIGN SYSTEM

Fossheim bygg as
 Tvetenveien 44, 0666 Oslo
 +47 92 22 25 36
 post@fossheim.as
 www.fossheim.as

Osen Tegnekontor AS
 Britt Laila Holmseth
 Osnestet, 2460 Osen
 tlf 62440890 / 41305894
 Epost: britt-laila@live.no

Tiltakshaver: **Fossheim Bygg AS**
 Byggeplass: **Sjusjøen** **Dato: 25.08.2014**
 Kommune: **Ringsaker** **Tegn: Britt**
 Gnr: XX Bnr: XX Mål 1: 100 **Prosjekt: 1706**
 Planer og snitt **Tegningsnr: 501**
© Tegningen er beskyttet i lov om opphavsrett



DATA DESIGN SYSTEM



Fossheim bygg as
 Tvetenveien 44, 0666 Oslo
 +47 92 22 25 36
 post@fossheim.as
 www.fossheim.as


**Osen
Tegnekontor AS**
 Britt Laila Holmseth
 Osneset, 2460 Osen
 tlf 62440890 / 41305894
 Epost: britt-laila@live.no

Tiltakshaver:	Fossheim Bygg AS	Dato:	25.08.2014
Byggeplass:	Sjussjøen	Tegn:	Britt
Kommune:	Ringsaker	Prosjekt:	1706
Gnr: XX	Bnr: XX	Mål 1: 100	Tegningsnr: 502

Fasade 1 og 2

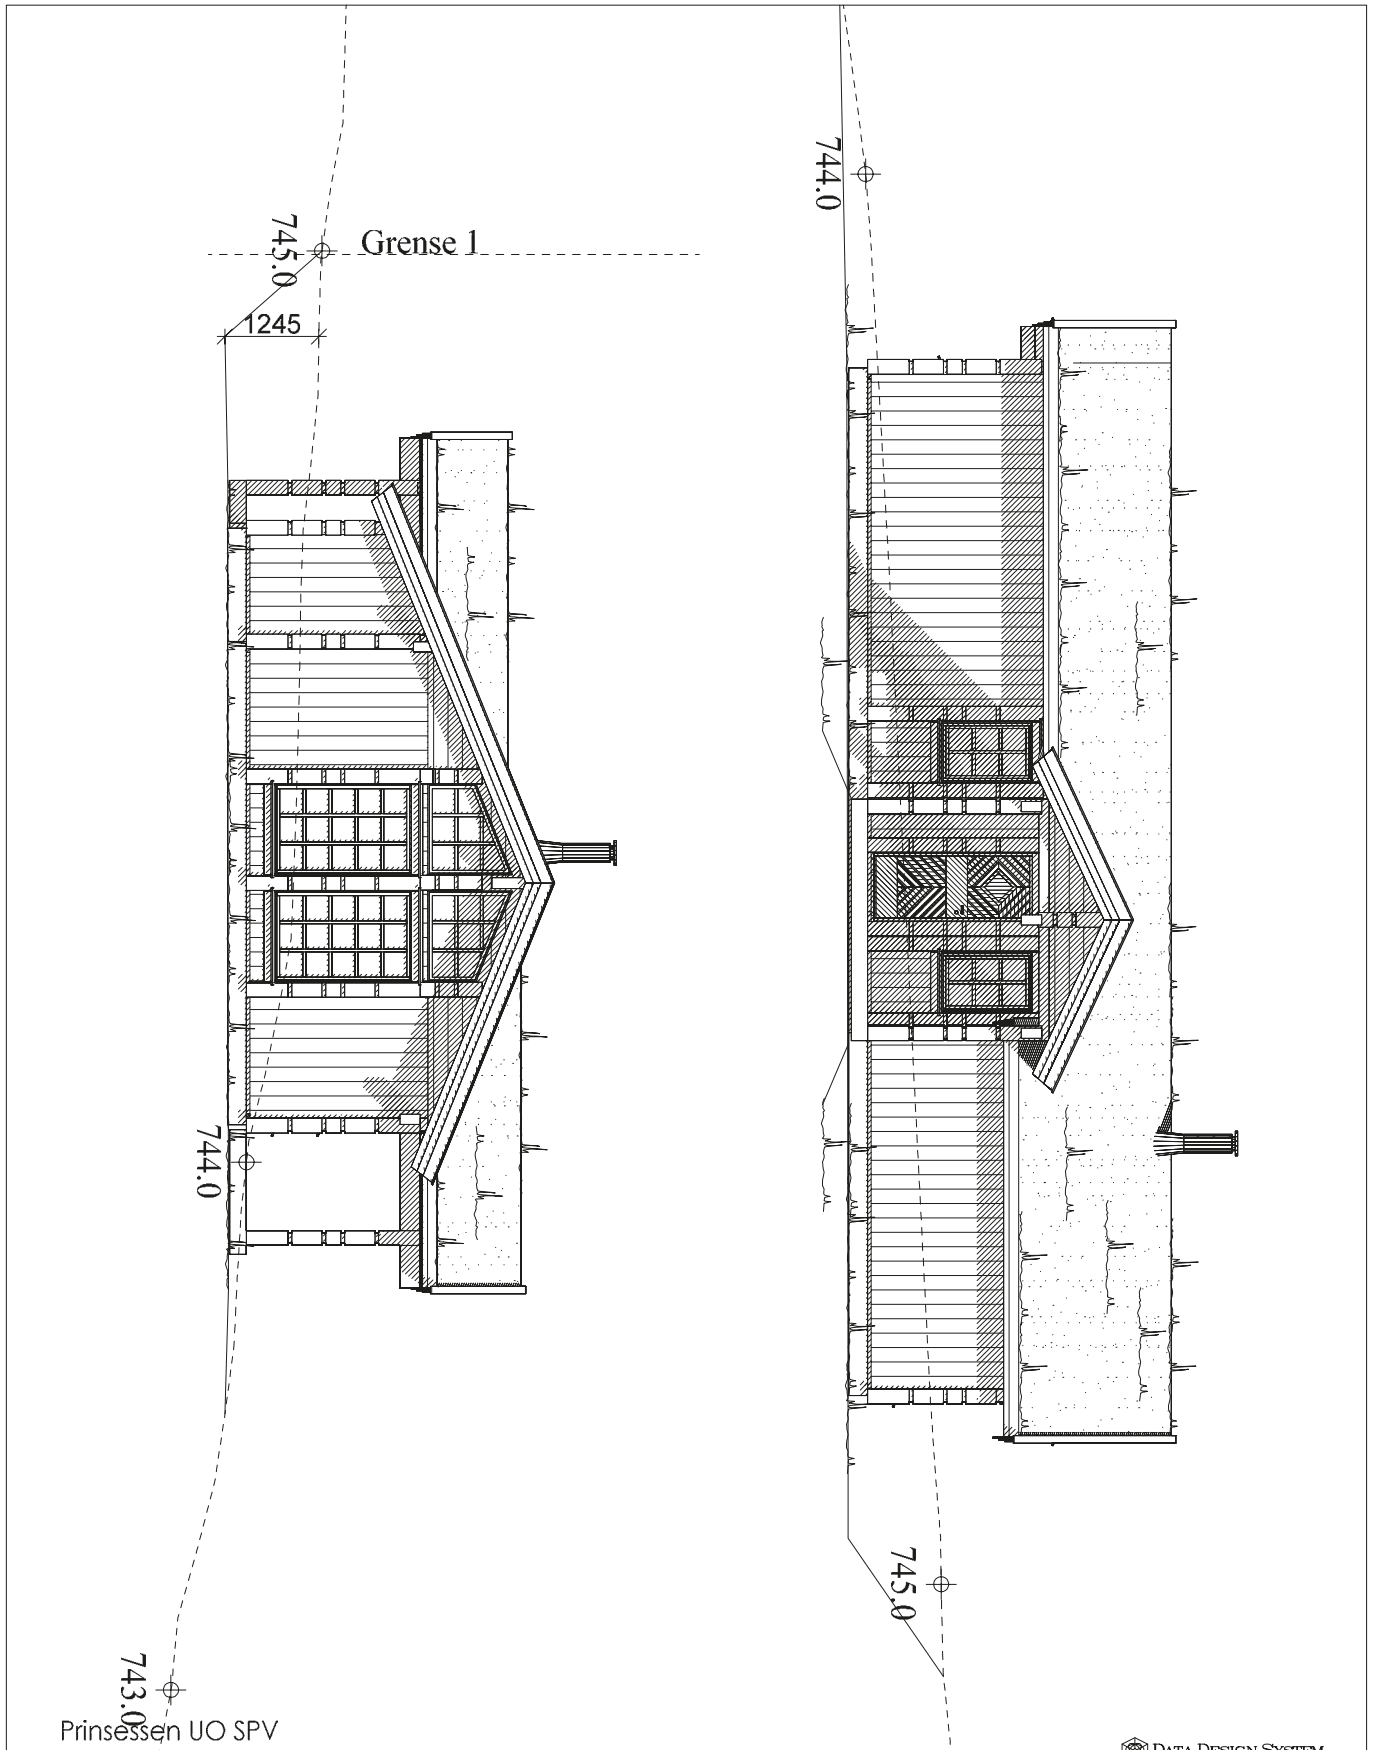© Tegningen er beskyttet i lov om opphavsrett



DATA DESIGN SYSTEM


Fossheim bygg as
 Tvetenveieri 44, 0666 Oslo
 +47 92 22 25 36
 post@fossheim.as
 www.fossheim.as


Osen Tegnekontor AS
 Britt Laila Holmseth
 Osneset, 2460 Osen
 tlf 62440890 / 41305894
 Epost: britt-laila@live.no

Tiltakshaver:	Fossheim Bygg AS	Dato:	25.08.2014
Byggeplass:	Sjussjøen	Tegn:	Britt
Kommune:	Ringsaker	Prosjekt:	1706
Gnr: XX	Bnr: XX	Mål 1: 100	Tegningsnr: 503
Fasade 3 og 4		© Tegningen er beskyttet i lov om opphavsrett	